

**DER
HOLZ
BAU**

der-holzbau.ch



TRAUMHAUS

NEUBAU EINFAMILIENHAUS IM BAUHAUSSTIL

Die Baufamilie hatte genaue Vorstellungen wie ihr Traumhaus am Hang aussehen sollte. Auch von der Dachterrasse über der integrierten Doppelgarage ist der Blick ins Tal und die Umgebung traumhaft, freut sich der Entwurfsarchitekt, ein Freund der Bauherrenfamilie, über seinen gelungenen Entwurf und die hochwertige Ausführung. In den schlichten Baukörper plante der Architekt gleich zwei großzügige Terrassen, eine über der Doppelgarage und die Zweite im zurückgesetzten Obergeschoss. Die Familie wünschte sich Platz und Transparenz, was sich auch in den überwiegend bodentiefen Fenstern ausdrückt.



ANSICHT SÜD-OSTSEITE

Flächenberechnung

* ERDGESCHOSS	NFL: CA. 126 M2
* OBERGESCHOSS	NFL: CA. 77 M2
* UNTERGESCHOSS	NFL: CA. 109 M2
* TOTAL NUTZFLÄCHE	CA. 312 M2







Dies ist ein Beispielprojekt welches bereits realisiert wurde und dient dazu aufzuzeigen in welchem Preissegment ein solches Projekt realisierbar ist. Die Machbarkeit für die Ausführung eines Bauprojekts, richtet sich nach Lage und Grösse Ihres Grundstücks und somit nach den Bestimmungen des Baureglements des jeweiligen Kantons/Gemeinde bzw. der Parzelle.

Wir planen alle unsere Projekte individuell auf die Bedürfnisse unserer Kunden und nach den Bedingungen des Baureglements. Gerne beraten wir Sie im Bezug auf Ihr Bauprojekt individuell und erstellen Ihnen dazu eine Machbarkeitsstudie.

Grundriss Erdgeschoss

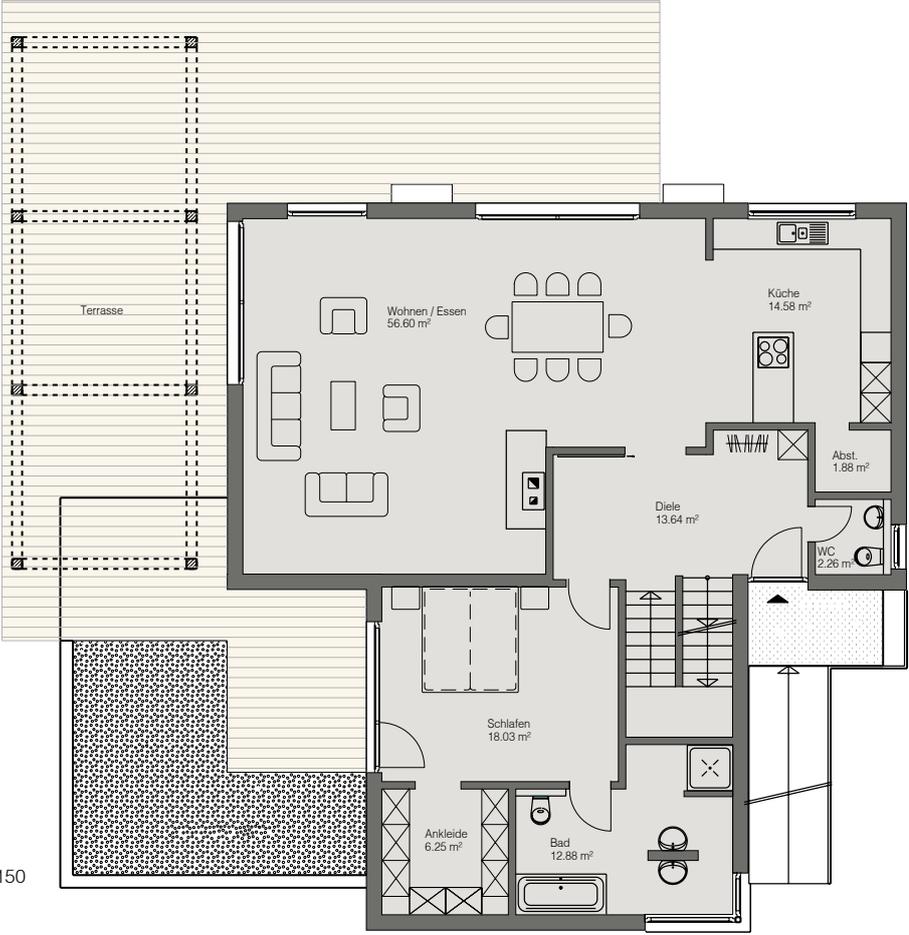

MST: 1:150

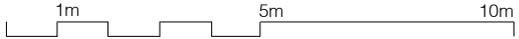



* ERDGESCHOSS


WFL: CA: 126 M2



* OBERGESCHOSS

WFL: CA. 77 M2


Grundriss Obergeschoss

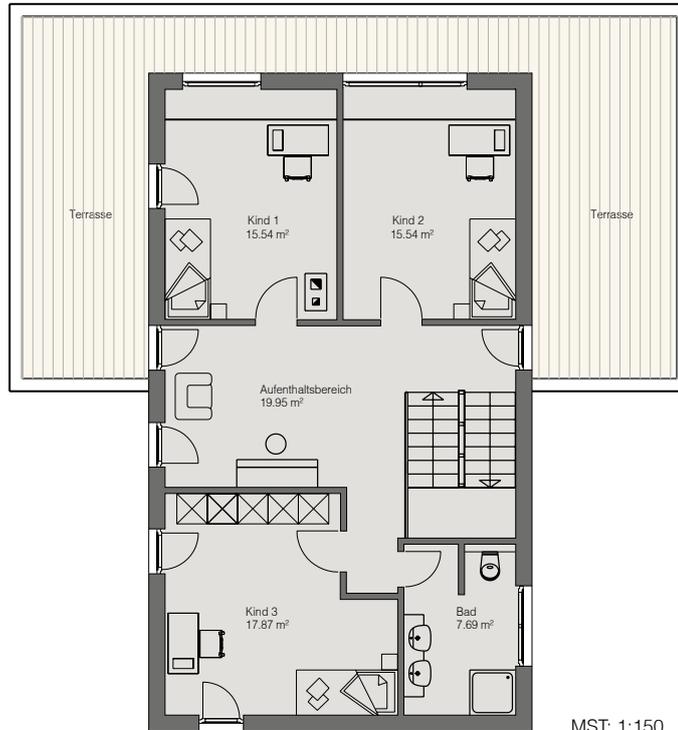

MST: 1:150




Grundriss Untergeschoss

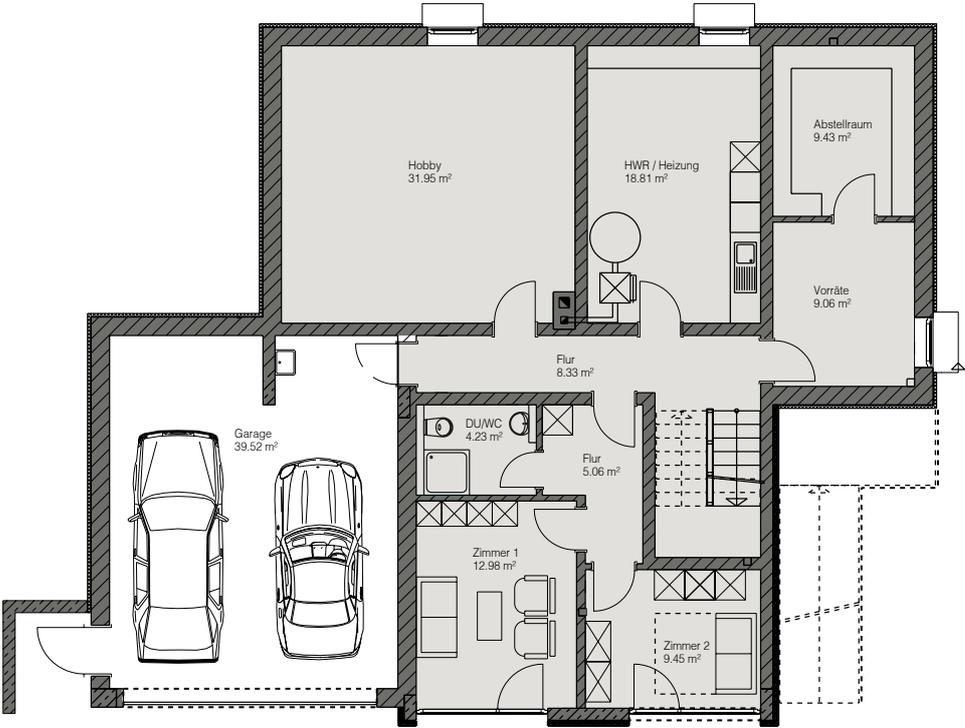

MST: 1:150



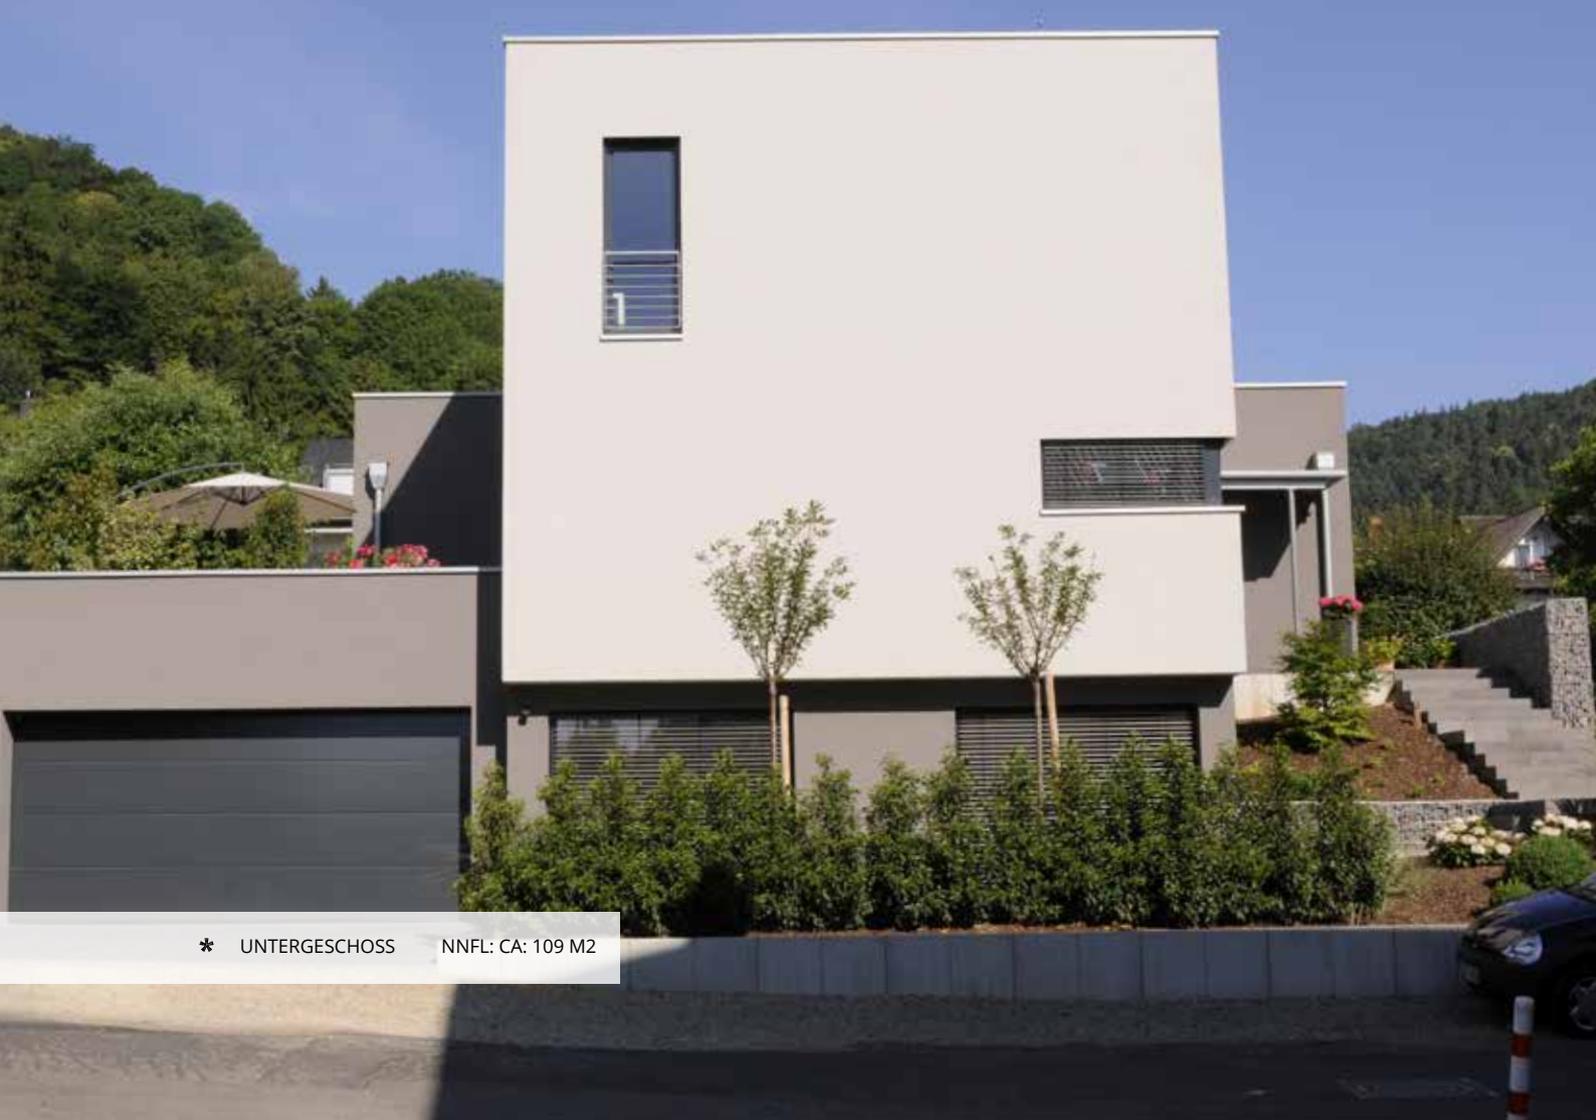

* UNTERGESCHOSS NNFL: CA: 109 M2



Der Familie war es wichtig, moderne Architektur mit Ökologie und Ökonomie trefflich in Einklang zu bringen. Auch wenn von außen der nachwachsende Rohstoff Holz nicht sichtbar ist, so ist er doch die Basis. Er verbirgt sich hinter den Putzfassaden, die den Bauhausstil unterstreichen.



DER HOLZ BAU

DER-HOLZBAU

Planung | Vertrieb
St. Jakobsstrasse 200
4052 Basel

Tel +41 61 556 21 46
Fax +41 61 556 21 43
info@der-holzbau.ch
www.der-holzbau.ch

Impressum:

Gestaltung:
Cornelia Gartmann
DER-HOLZBAU

Fotos:
Tobias Vollmer
fotografkoblentz.de

© 2018
by DER-HOLZBAU
BK Holzbau GmbH,
Schweiz